



Afd. 230 – Markvænget 9-17 & Kløvervej 12-20, Aulum

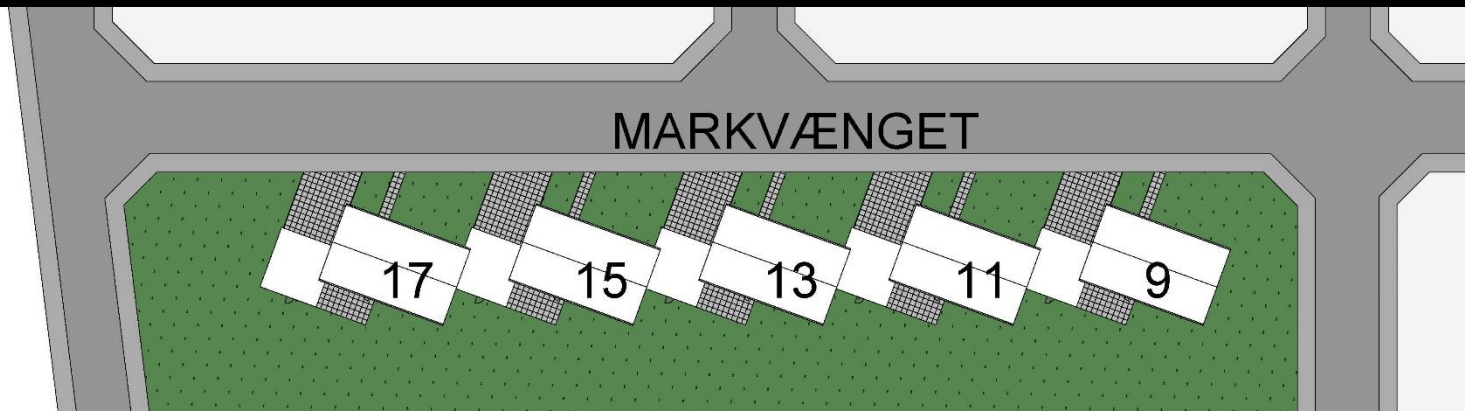

Boliger og indretning Udearealer

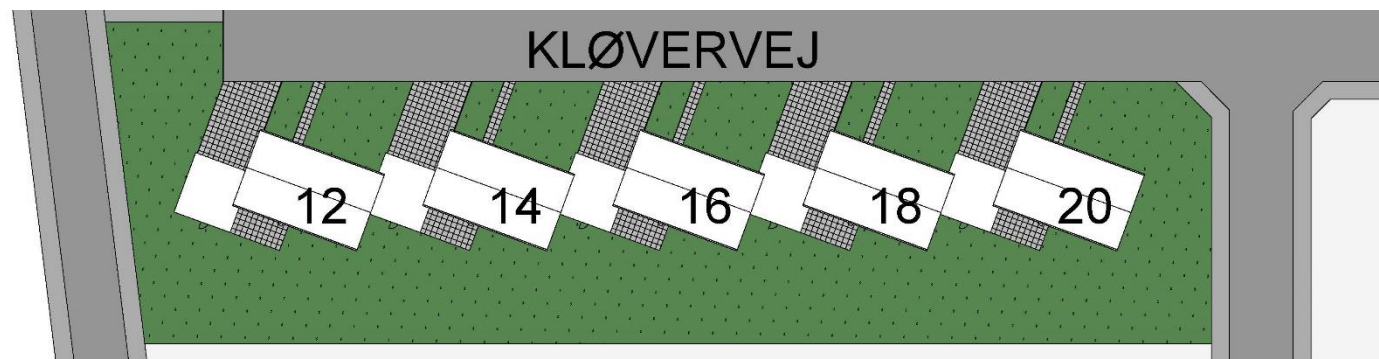


Boligoversigt




Eksisterende forhold

Boligtype	Værelser	Antal	Areal	I alt
Boligtype D1	4	10	107	1.070

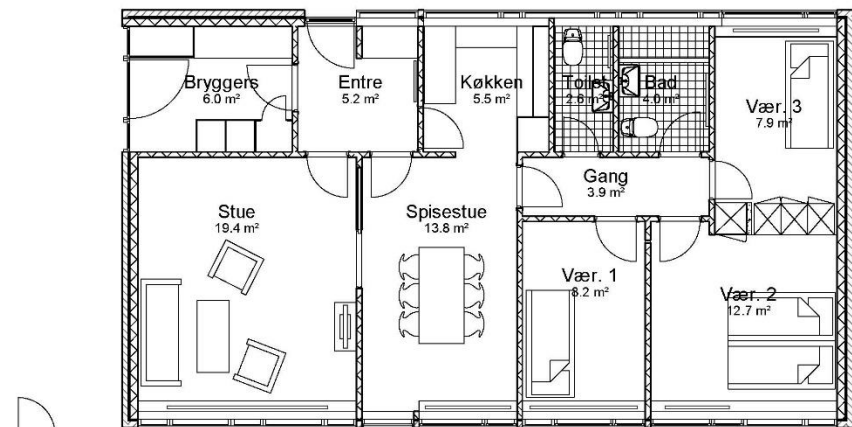


Eksisterende forhold


1 : 100

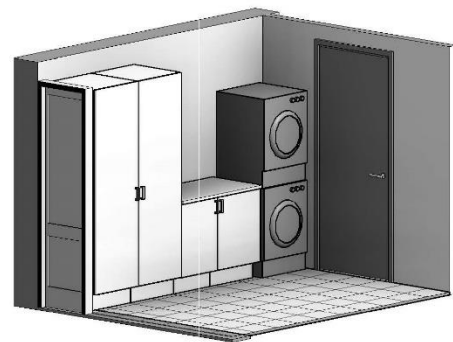

3D af bryggers

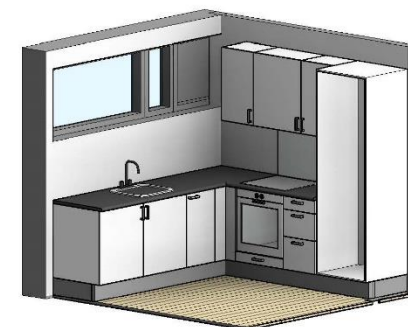


3D af køkken

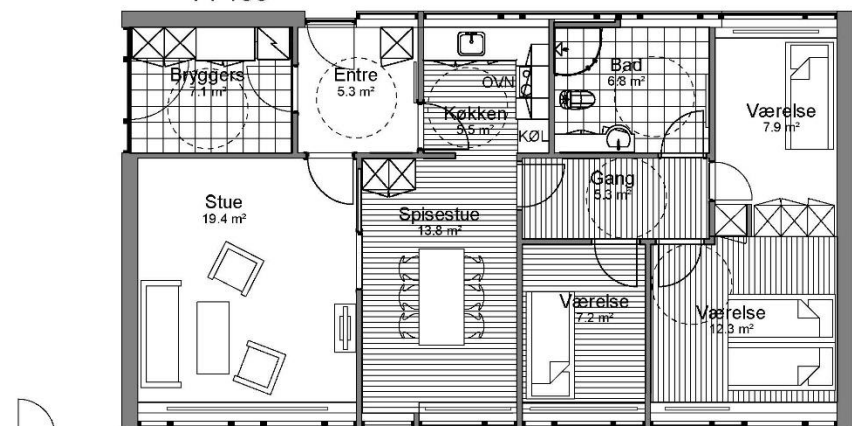

Fremtidige forhold

1 : 100

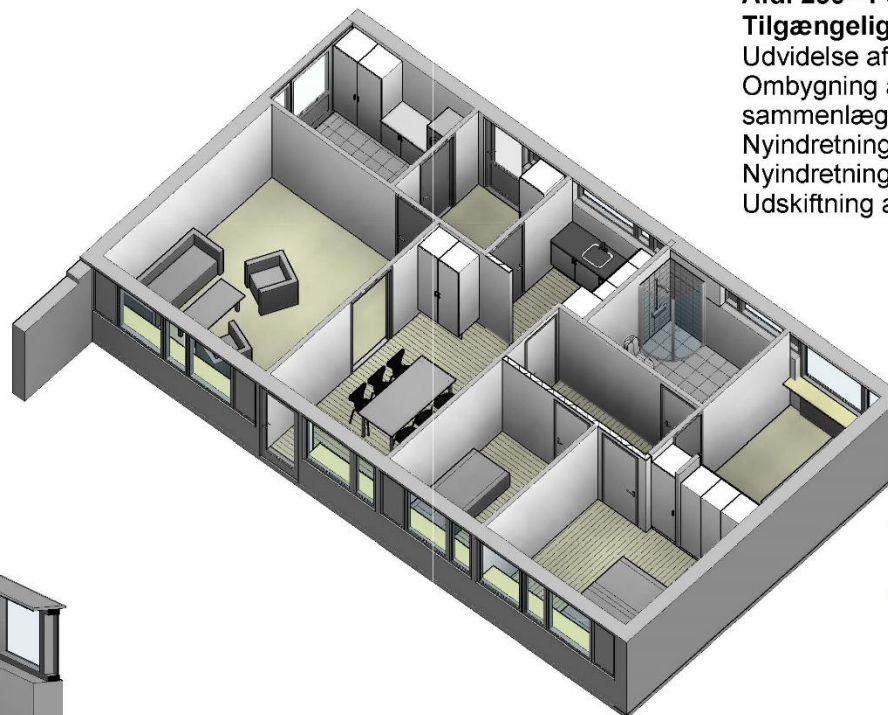

Afd. 230 - Forslag 1

Tilgængelig bolig

Udvidelse af gang for tilgængelighed.
 Ombygning af badeværelse ved sammenlægning af bad og gæstetoilet.
 Nyindretning af køkken i eksist. rammer.
 Nyindretning af bryggers for tilgængelighed
 Udskiftning af døre til 9M



3D af bad




Fællesbo

Afd. 230, Kløvervej/Markvænget, Aulum


Nyindretning forslag 1 - tilgængelig bolig

Dato: 2021.01.05
 Mål: 1 : 100
 Sagsnummer: 6852


Tilgængelig bolig – forslag 1

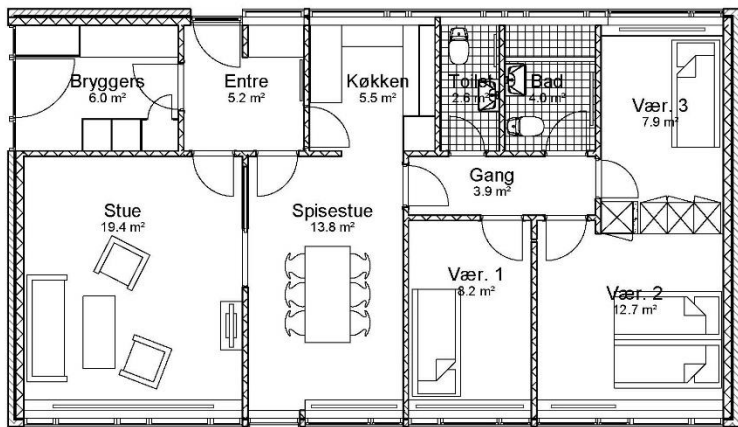


Eksisterende forhold
1 : 100

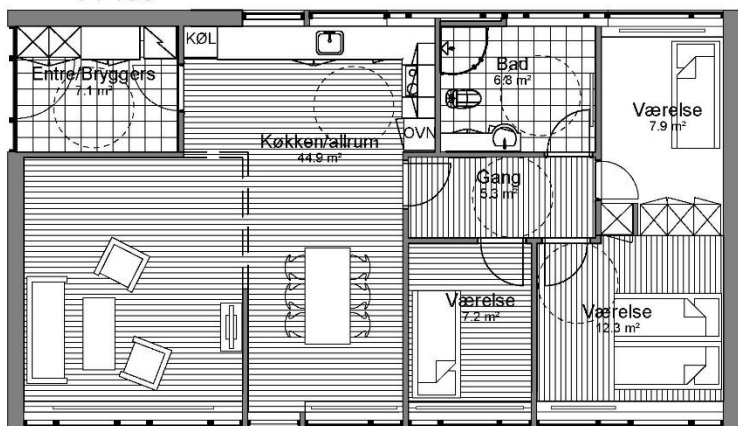


Fremtidige forhold
1 : 100

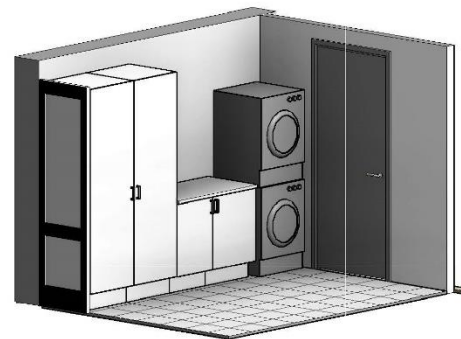

3D af bryggers

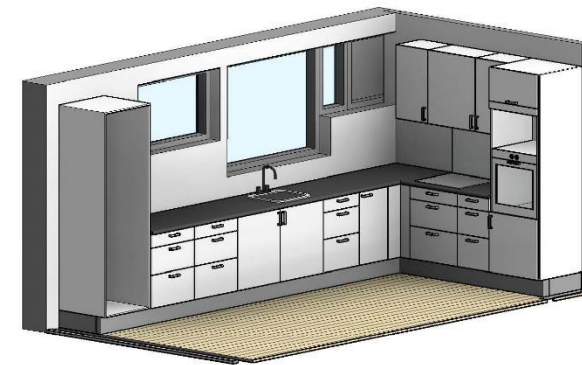


3D af køkken

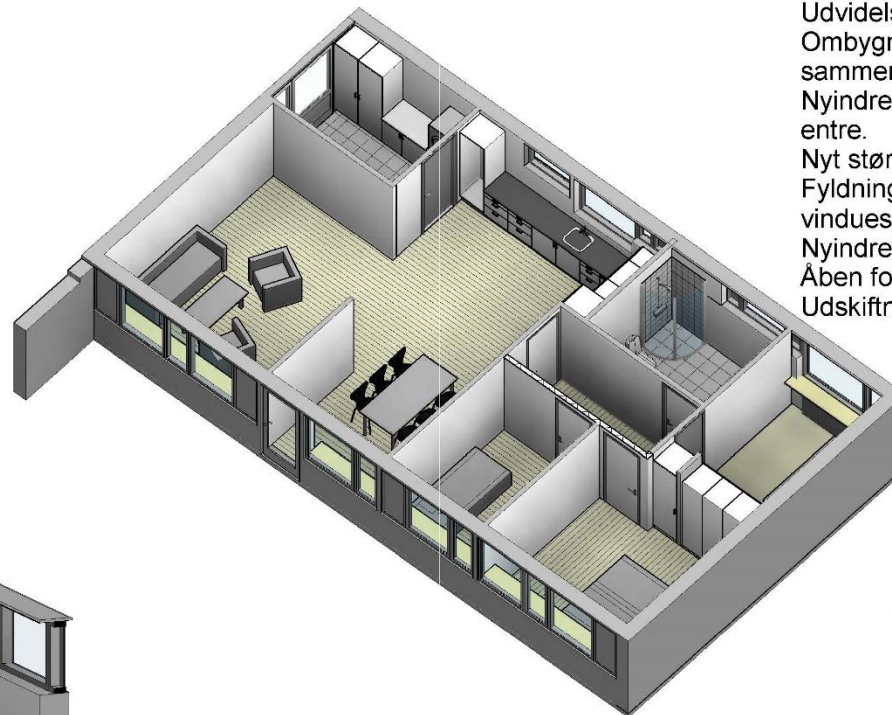

**Afd. 230 - Forslag 1a
Tilgængelig bolig**

- Udvidelse af gang for tilgængelighed.
- Ombygning af badeværelse ved sammenlægning af bad og gæstetoilet.
- Nyindretning af køkken med inddragelse af entree.
- Nyt større vindue i køkken.
- Fyldning i vindue i køkken ændret til vinduesglas.
- Nyindretning af bryggers for tilgængelighed.
- Åben forbindelse mellem køkken og stue.
- Udskiftning af døre til 9M

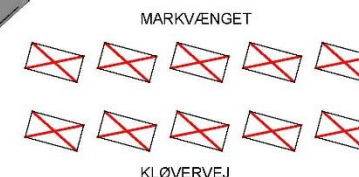

3D af bad



Tilgængelig bolig – forslag 1a


Fællesbo

Afd. 230, Kløvervej/Markvænget, Aulum


Nyindretning forslag 1a - tilgængelig bolig

Dato: 2021.01.05
Mål: 1 : 100
Sagsnummer: 6852


1a

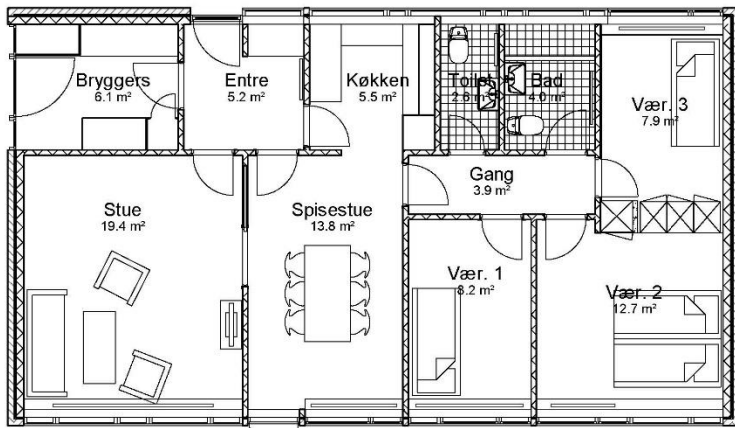


Eksisterende forhold
1 : 100

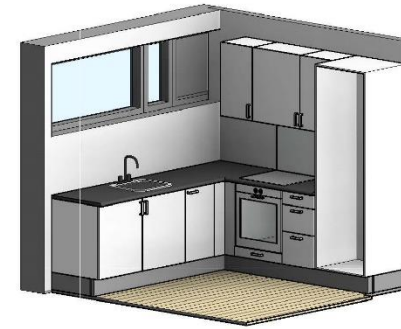


3D af køkken

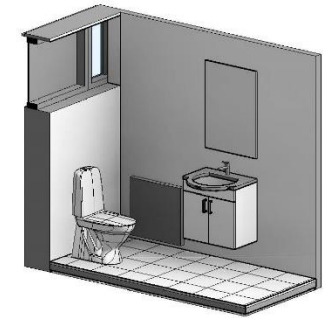

3D af toilet

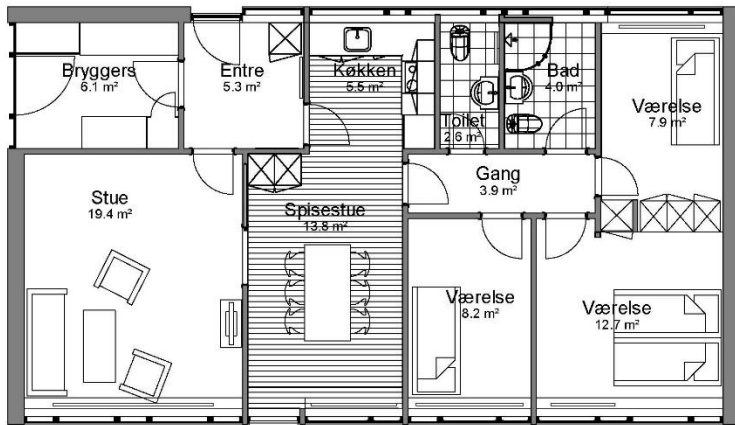


Fremtidige forhold
1 : 100

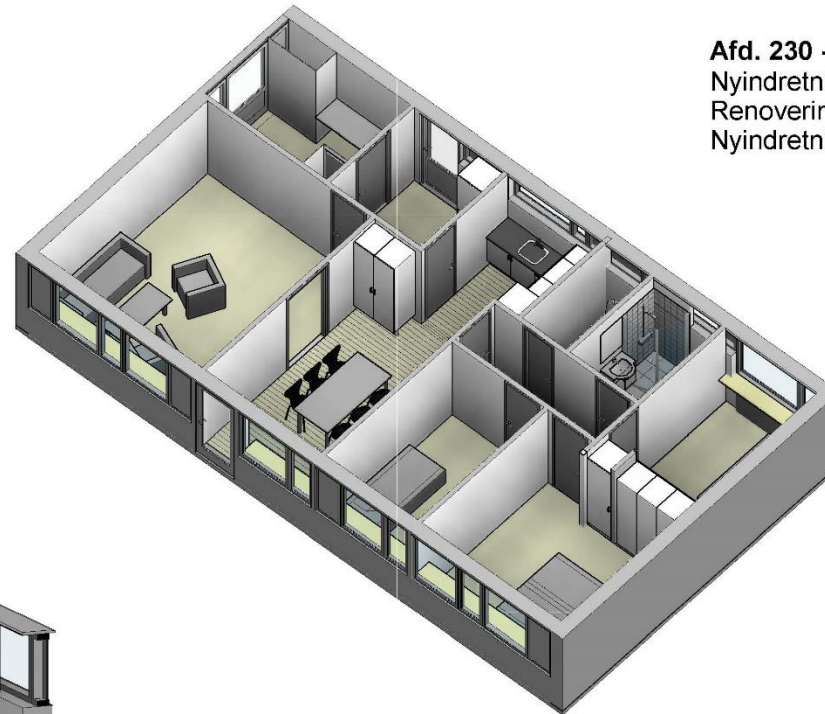

Afd. 230 - forslag 2
Nyindretning af bad i eksist. rammer.
Renovering af gæstetoilet.
Nyindretning af køkken i eksist. rammer.



3D af bad

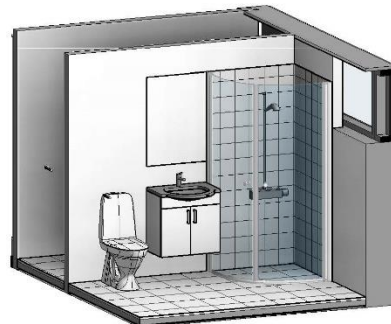

Ombygget bolig – forslag 2




Fællesbo


Afd. 230, Kløvervej/Markvænget, Aulum

Nyindretning forslag 2


Dato: 2021.01.05
Mål: 1 : 100
Sagsnummer: 6852

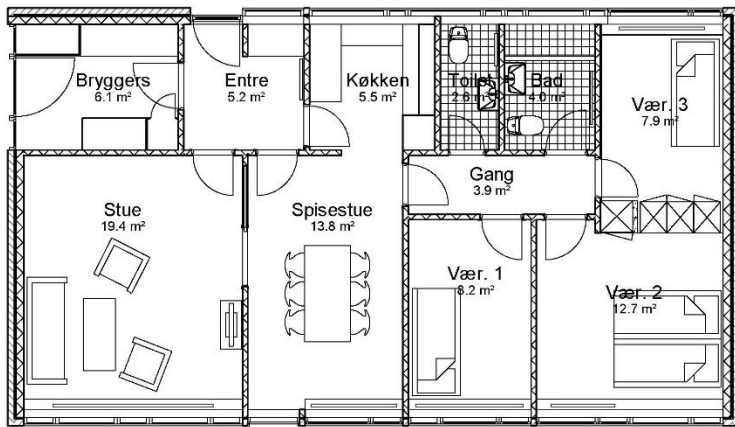


Eksisterende forhold
1 : 100

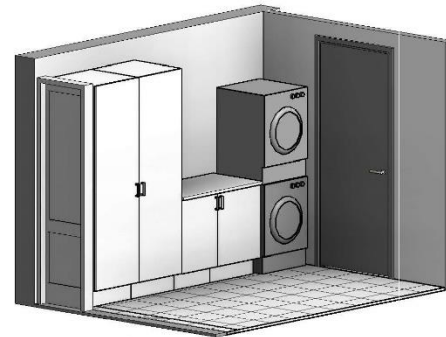


3D af entre/bryggers

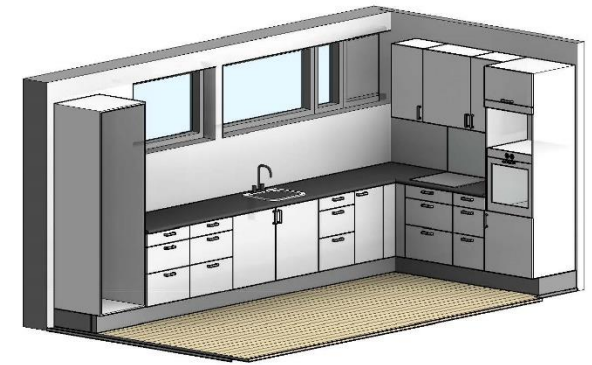


3D af køkken

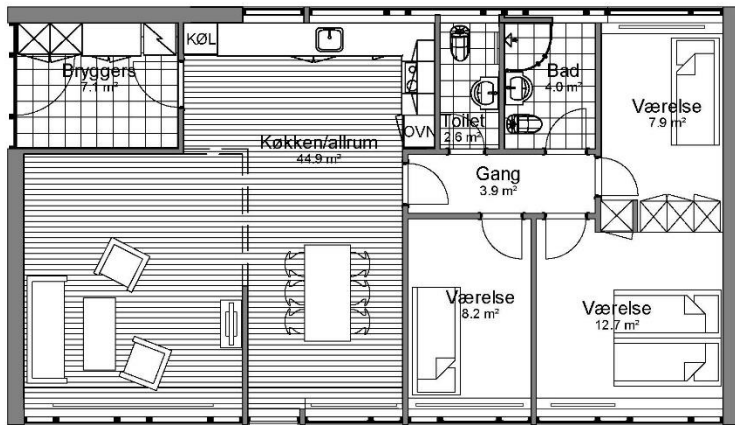



Fremtidige forhold
1 : 100

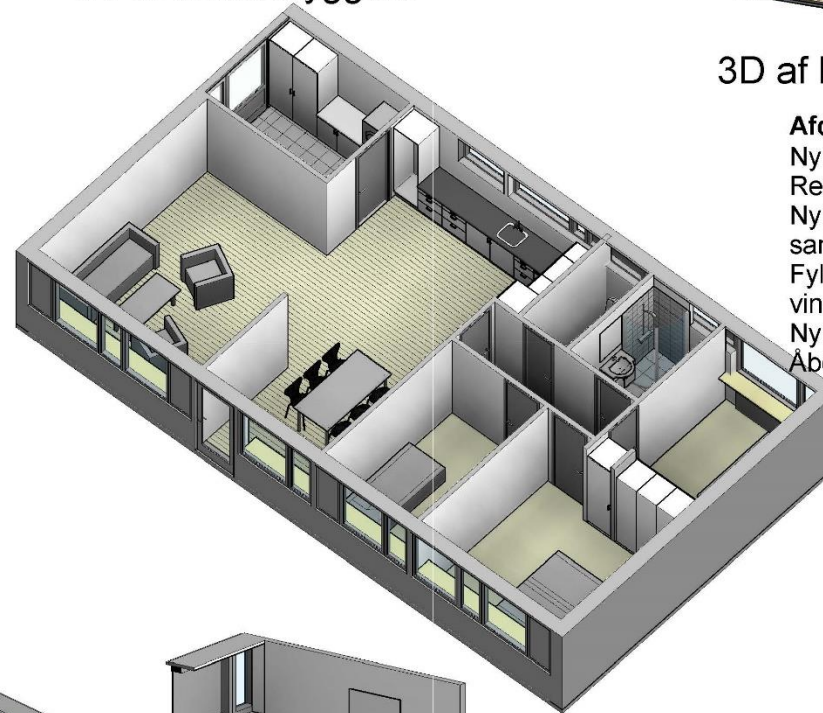


Afd. 230 - forslag 2a
 Nyindretning af bad i eksist. rammer.
 Renovering af gæstetoilet.
 Nyindretning af køkken ved sammenlægning med entre.
 Fyldning i vindue i køkken ændret til vinduesglas.
 Nyindretning af bryggers (entre).
 Åben forbindelse mellem køkken og stue.

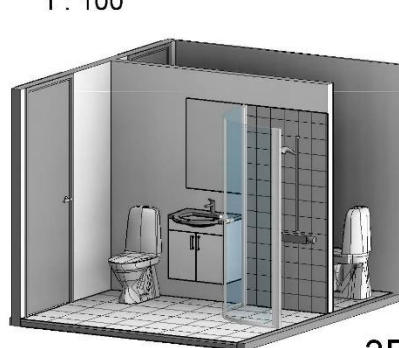

3D af bad

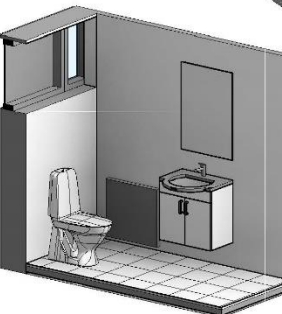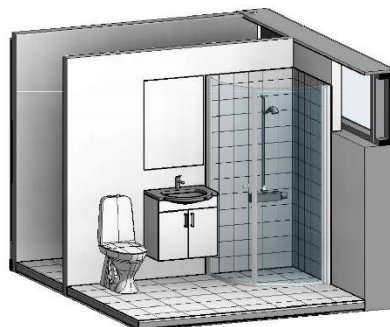

3D af toilet

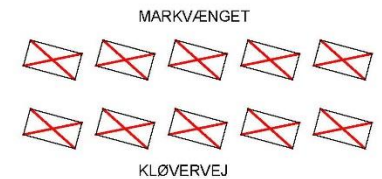

Fællesbo

Afd. 230, Kløvervej/Markvænget, Aulum

Nyindretning forslag 2a

Dato: 2021.01.05
 Mål: 1 : 100
 Sagsnummer: 6852

2a

Ombygget bolig – forslag 2a

Udearealer



Helhedsplanen omfatter også:

- **Carporte/udhuse**
- **Reetablering af haver, herunder belægninger (indkørsler, stier og terrasser)**